




Clôture barreaudée **URBAN 50x10**

Barreaux verticaux 50x10mm



La clôture en acier à barreau plat, évoque à la fois légèreté et profondeur pour donner une ligne moderne et urbaine. Elle s'adapte parfaitement à tous les environnements : les sites industriels, tertiaires, les parcs, écoles, collectivités, résidences.

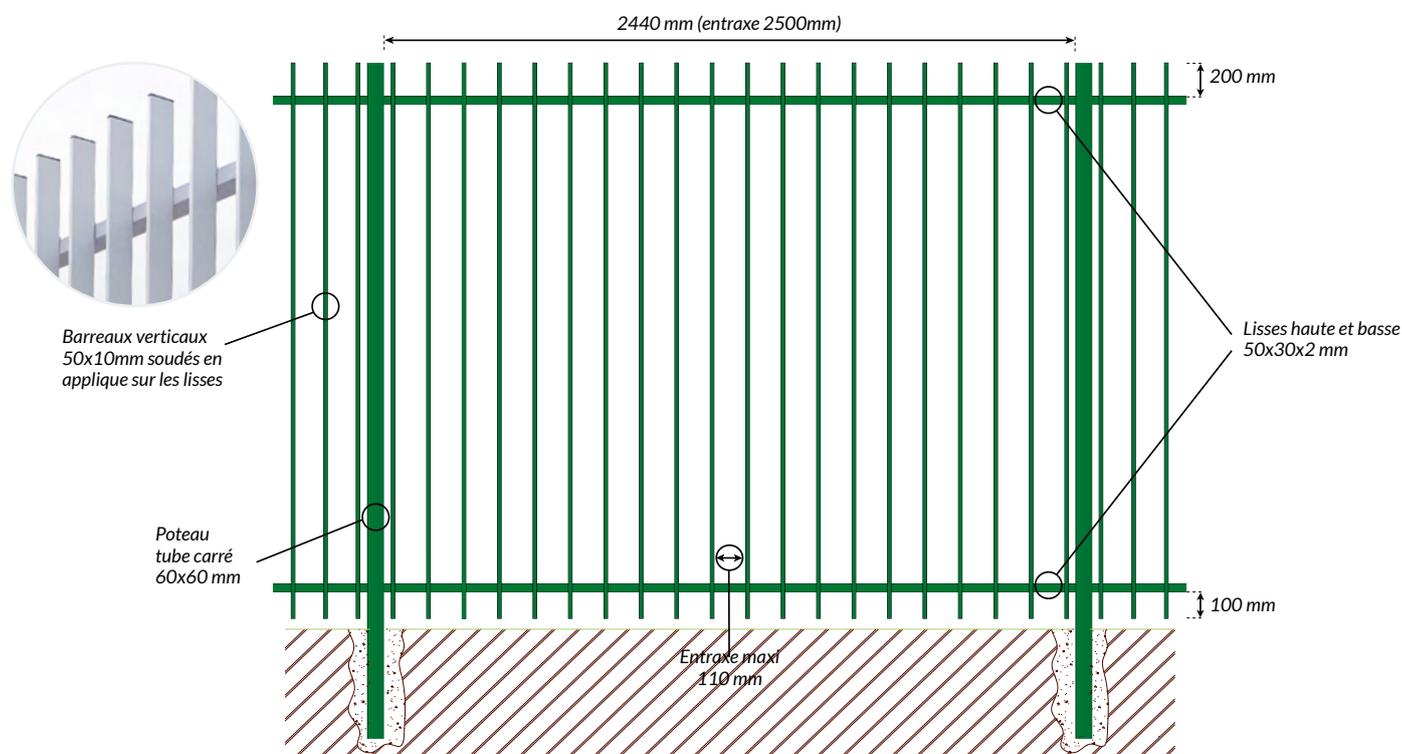

RÉSISTANT

- Barreaudage réalisé en tube acier sendzimir Z275 selon la norme EN 10305.

Thermolaquage par plastification haute protection par poudrage électrostatique au polyester sans TGIC (80 microns minimum) et polymérisation par cuisson au four à 200°C, afin de garantir une exceptionnelle protection contre la corrosion.

- Clôture haut de gamme présentant une résistance optimale.



Poteau en tube carré avec patte d'emboîtement soudée ou à visser sur place

3 COULEURS RAL STANDARD



GRIS
7016



BLANC
9010



VERT
6005



Autres coloris
possibles sur
demande

- 5 hauteurs disponibles : 1 m, 1 m20, 1 m50, 1 m75 et 2 m (autres dimensions sur demande)
- Largeur du panneau : 2440mm / entraxe des poteaux : 2500mm

Clôture barreaudée **URBAN 50x10**

Barreaux verticaux 50x10mm



DIMENSIONS


GRILLES		POTEAUX À SCELLER	
LONGUEUR EN MM	HAUTEUR EN MM	SECTION EN MM	AVEC U DE FIXATION* OU SANS PERÇAGE** HAUTEUR EN MM
2440	1000	60 x 60 x 2	1500
	1200		1700
	1500		2000
	1750		2250
	2000		2500

* Avec U de fixation soudé au poteau

** Sans perçage : embout de fixation synthétique à fixer sur chantier

Autres dimensions sur demande

SYSTÈME DE FIXATION

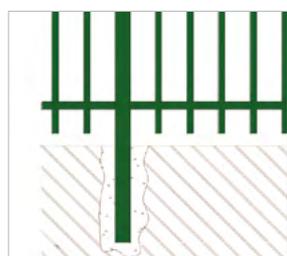

SCELLEMENT

Il est conseillé de prévoir les scellements d'une profondeur de 500 mm.



PLATINE

Possibilité d'incorporer une platine pour fixer les poteaux sur un mur en béton et sur des clôtures de plus de 2 m de hauteur.

Poteaux soudés sur platine à visser sur demande

GAMME COMPLÈTE

Possibilité de combiner un portail de 1 ou 2 vantaux, un coulissant ou autoportant, avec barreaux verticaux.



NOTRE BUREAU D'ÉTUDES
EST CAPABLE DE RÉPONDRE À
DE NOMBREUSES DEMANDES
SPÉCIFIQUES



PRODUITS ASSOCIÉS



Clôture barreaudée
LINÉATOIRE



Clôture barreaudée
ARCADE



Clôture barreaudée
UNIVERSELLE