




Clôture BARREAUDÉE

URBAN **50X10**

La clôture en acier à barreau plat, évoque à la fois légèreté et profondeur pour donner une ligne moderne et urbaine. Elle s'adapte parfaitement à tous les environnements : les sites industriels, tertiaires, les parcs, écoles, collectivités, résidences.

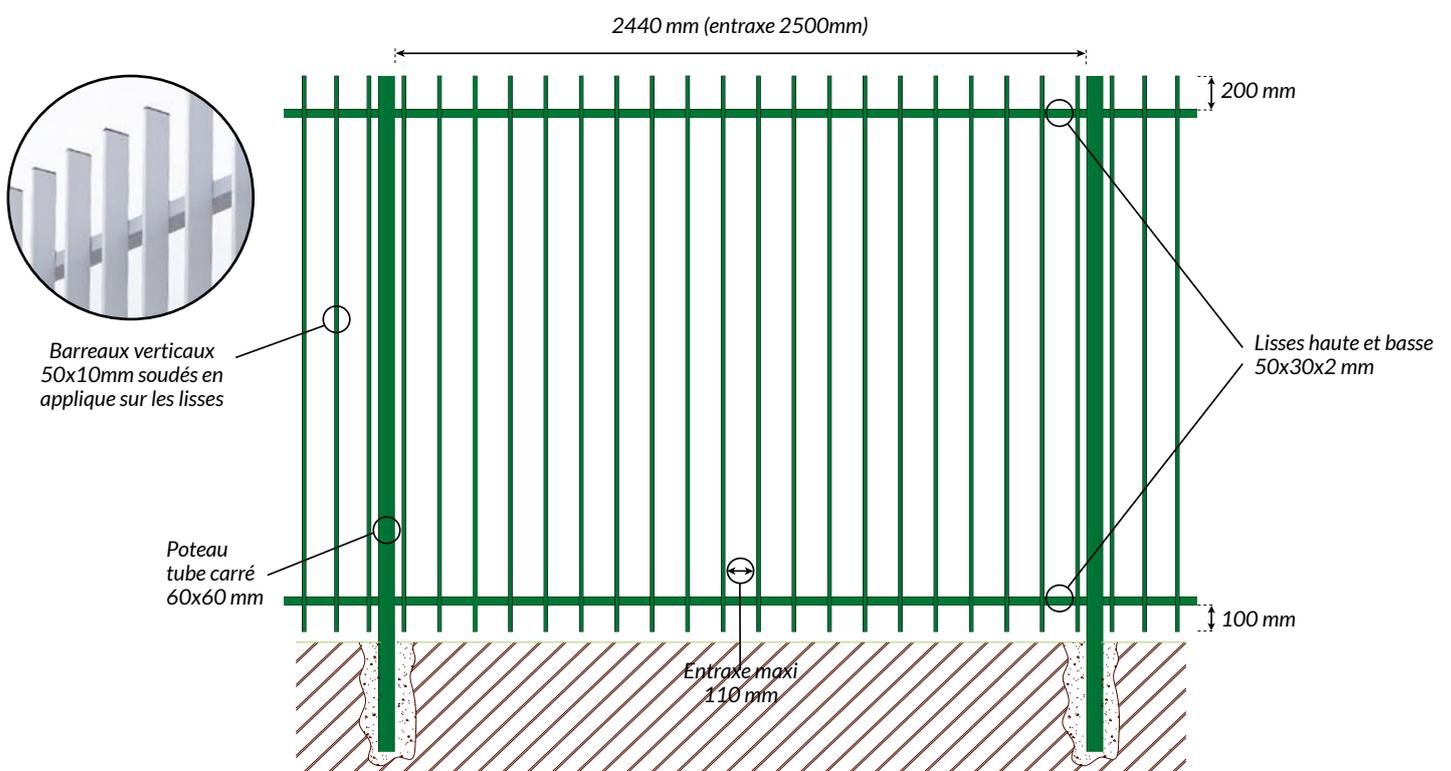

- ▶ 5 hauteurs disponibles : 1 m, 1 m20, 1 m50, 1 m75 et 2 m (autres dimensions sur demande)
- ▶ Largeur du panneau : 2440mm / entraxe des poteaux : 2500mm

Voir au dos le détail des dimensions

RÉSISTANT

- ▶ Barreaudage réalisé en tube acier sendzimir Z275 selon la norme EN 10305
Thermolaquage par plastification haute protection par poudrage électrostatique au polyester sans TGIC (80 microns minimum) et polymérisation par cuisson au four à 200°C, afin de garantir une exceptionnelle protection contre la corrosion.
- ▶ Clôture haut de gamme présentant une résistance optimale.

5 COULEURS RAL STANDARD

VERT 6005	BLANC 9010	BLEU 5003	GRIS 7016	NOIR 9005	ROUGE 3004



Autres coloris possibles sur demande



Poteau en tube carré avec patte d'emboîtement soudée ou à visser sur place

CLÔTURE BARREAUDÉE URBAN 50X10




DIMENSIONS	GRILLES		POTEAUX À SCELLER	
	LONGUEUR en mm	HAUTEUR en mm	SECTION en mm	avec U de fixation* ou sans perçage** HAUTEUR en mm
2440		1000	60 x 60 x 2	1500
		1200		1700
		1500		2000
		1750		2250
		2000		2500
				Autres dimensions sur demande

* Avec U de fixation soudé au poteau

** Sans perçage : embout de fixation synthétique à fixer sur chantier

SYSTÈME DE FIXATION

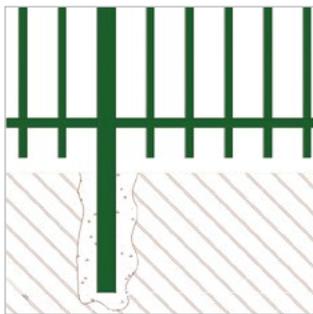

SCELLEMENT

Il est conseillé de prévoir les scellements d'une profondeur de 500 mm.



PLATINE

Possibilité d'incorporer une platine pour fixer les poteaux sur un mur en béton et sur des clôtures de plus de 2 m de hauteur. Poteaux soudés sur platine à visser sur demande

GAMME COMPLÈTE

Possibilité de combiner un portail de 1 ou 2 vantaux, un coulissant ou autoportant, avec barreaux verticaux.

NOTRE BUREAU D'ÉTUDES EST CAPABLE DE RÉPONDRE À DE NOMBREUSES DEMANDES SPÉCIFIQUES

